




Impulsprojekt Tanzbar

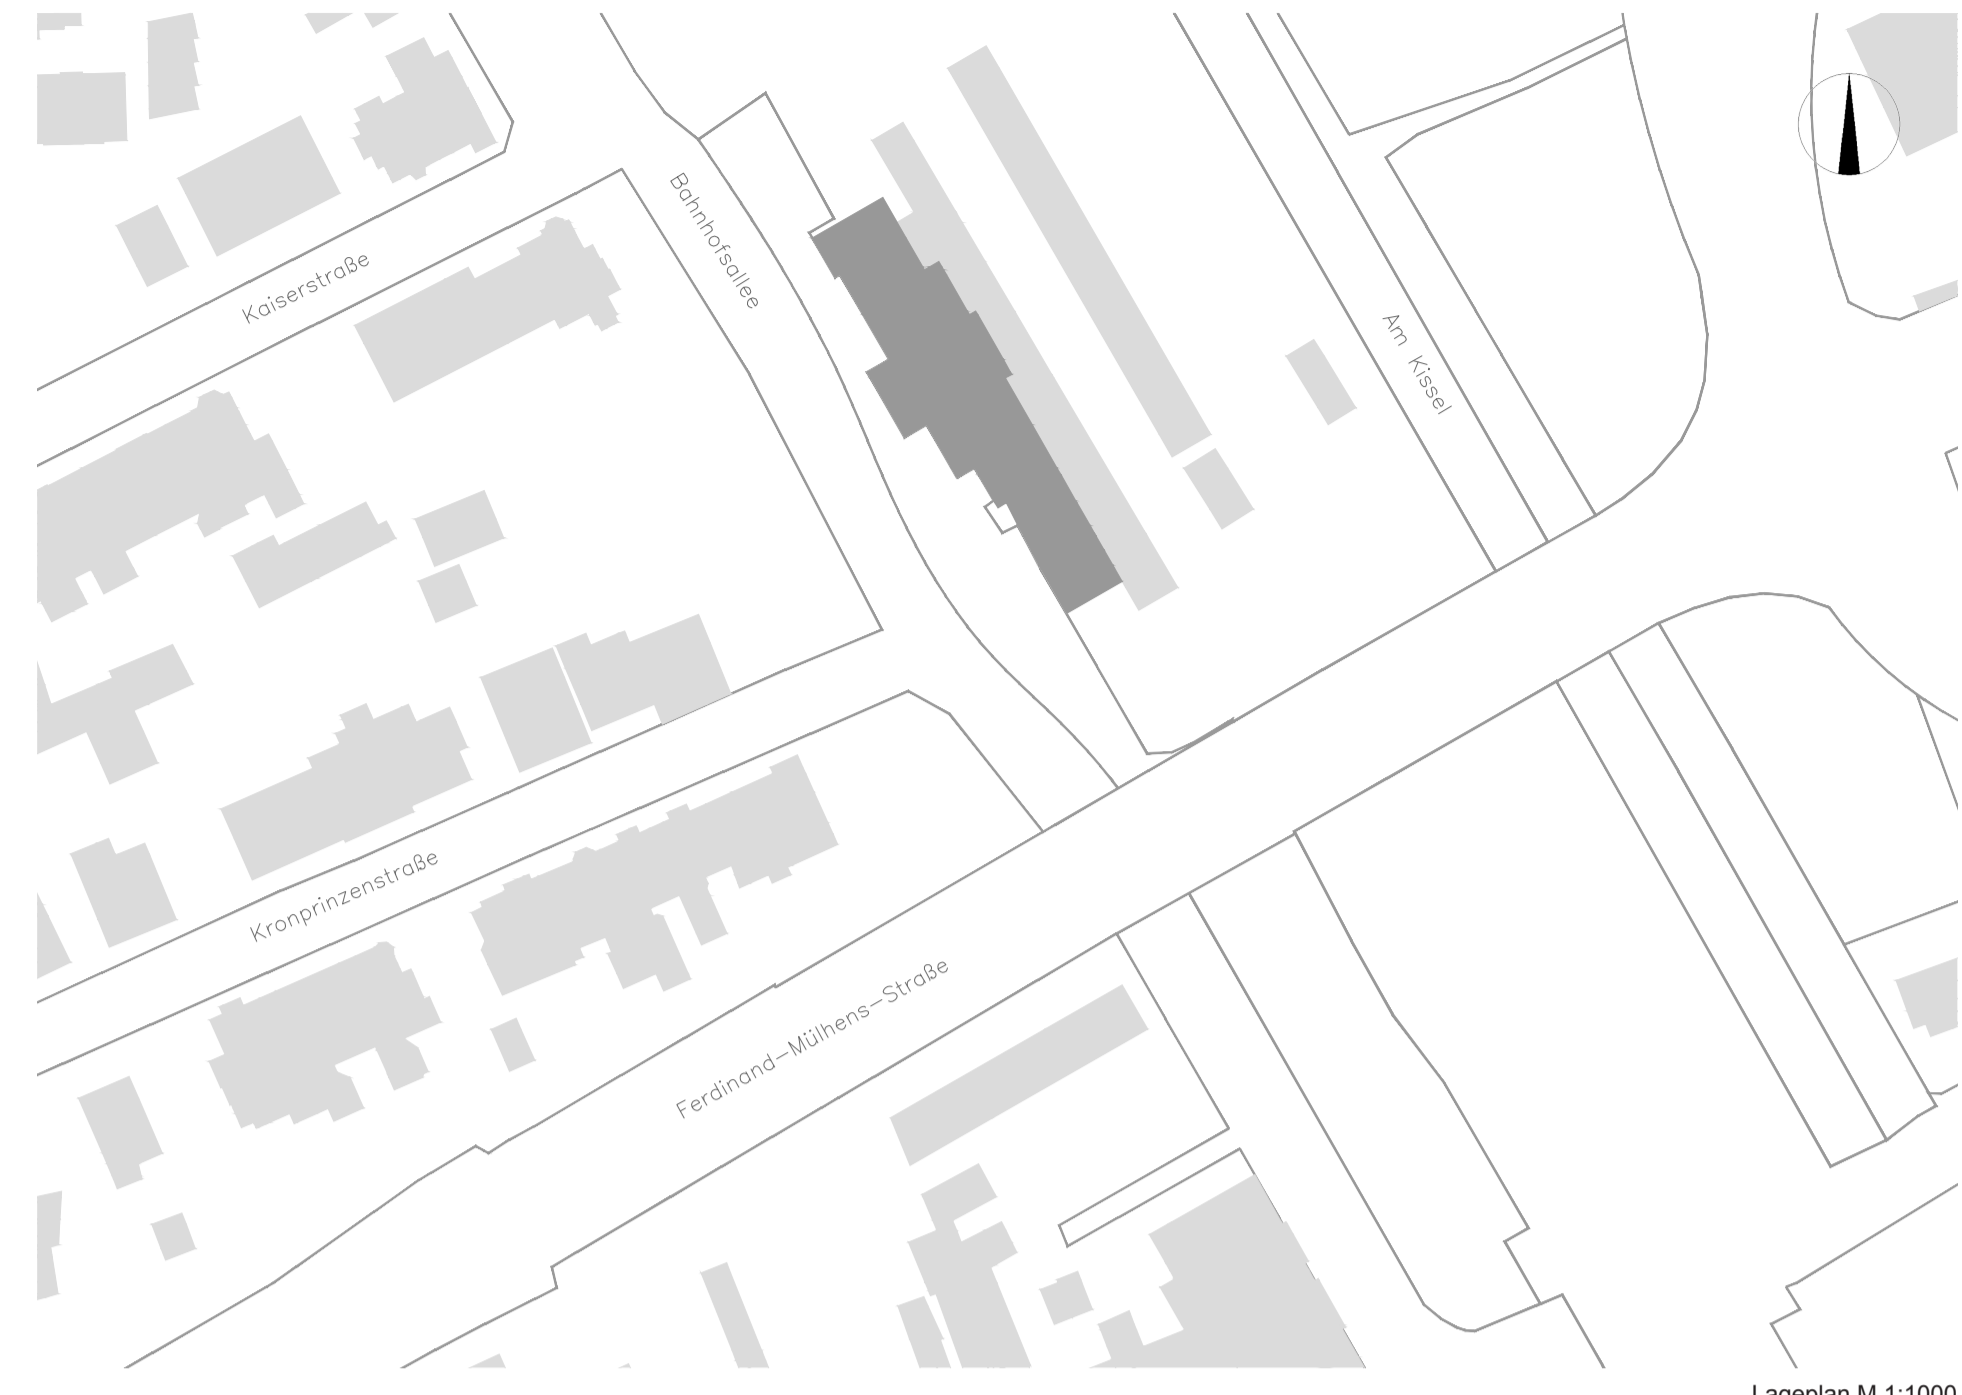


Lageplan M 1:1000

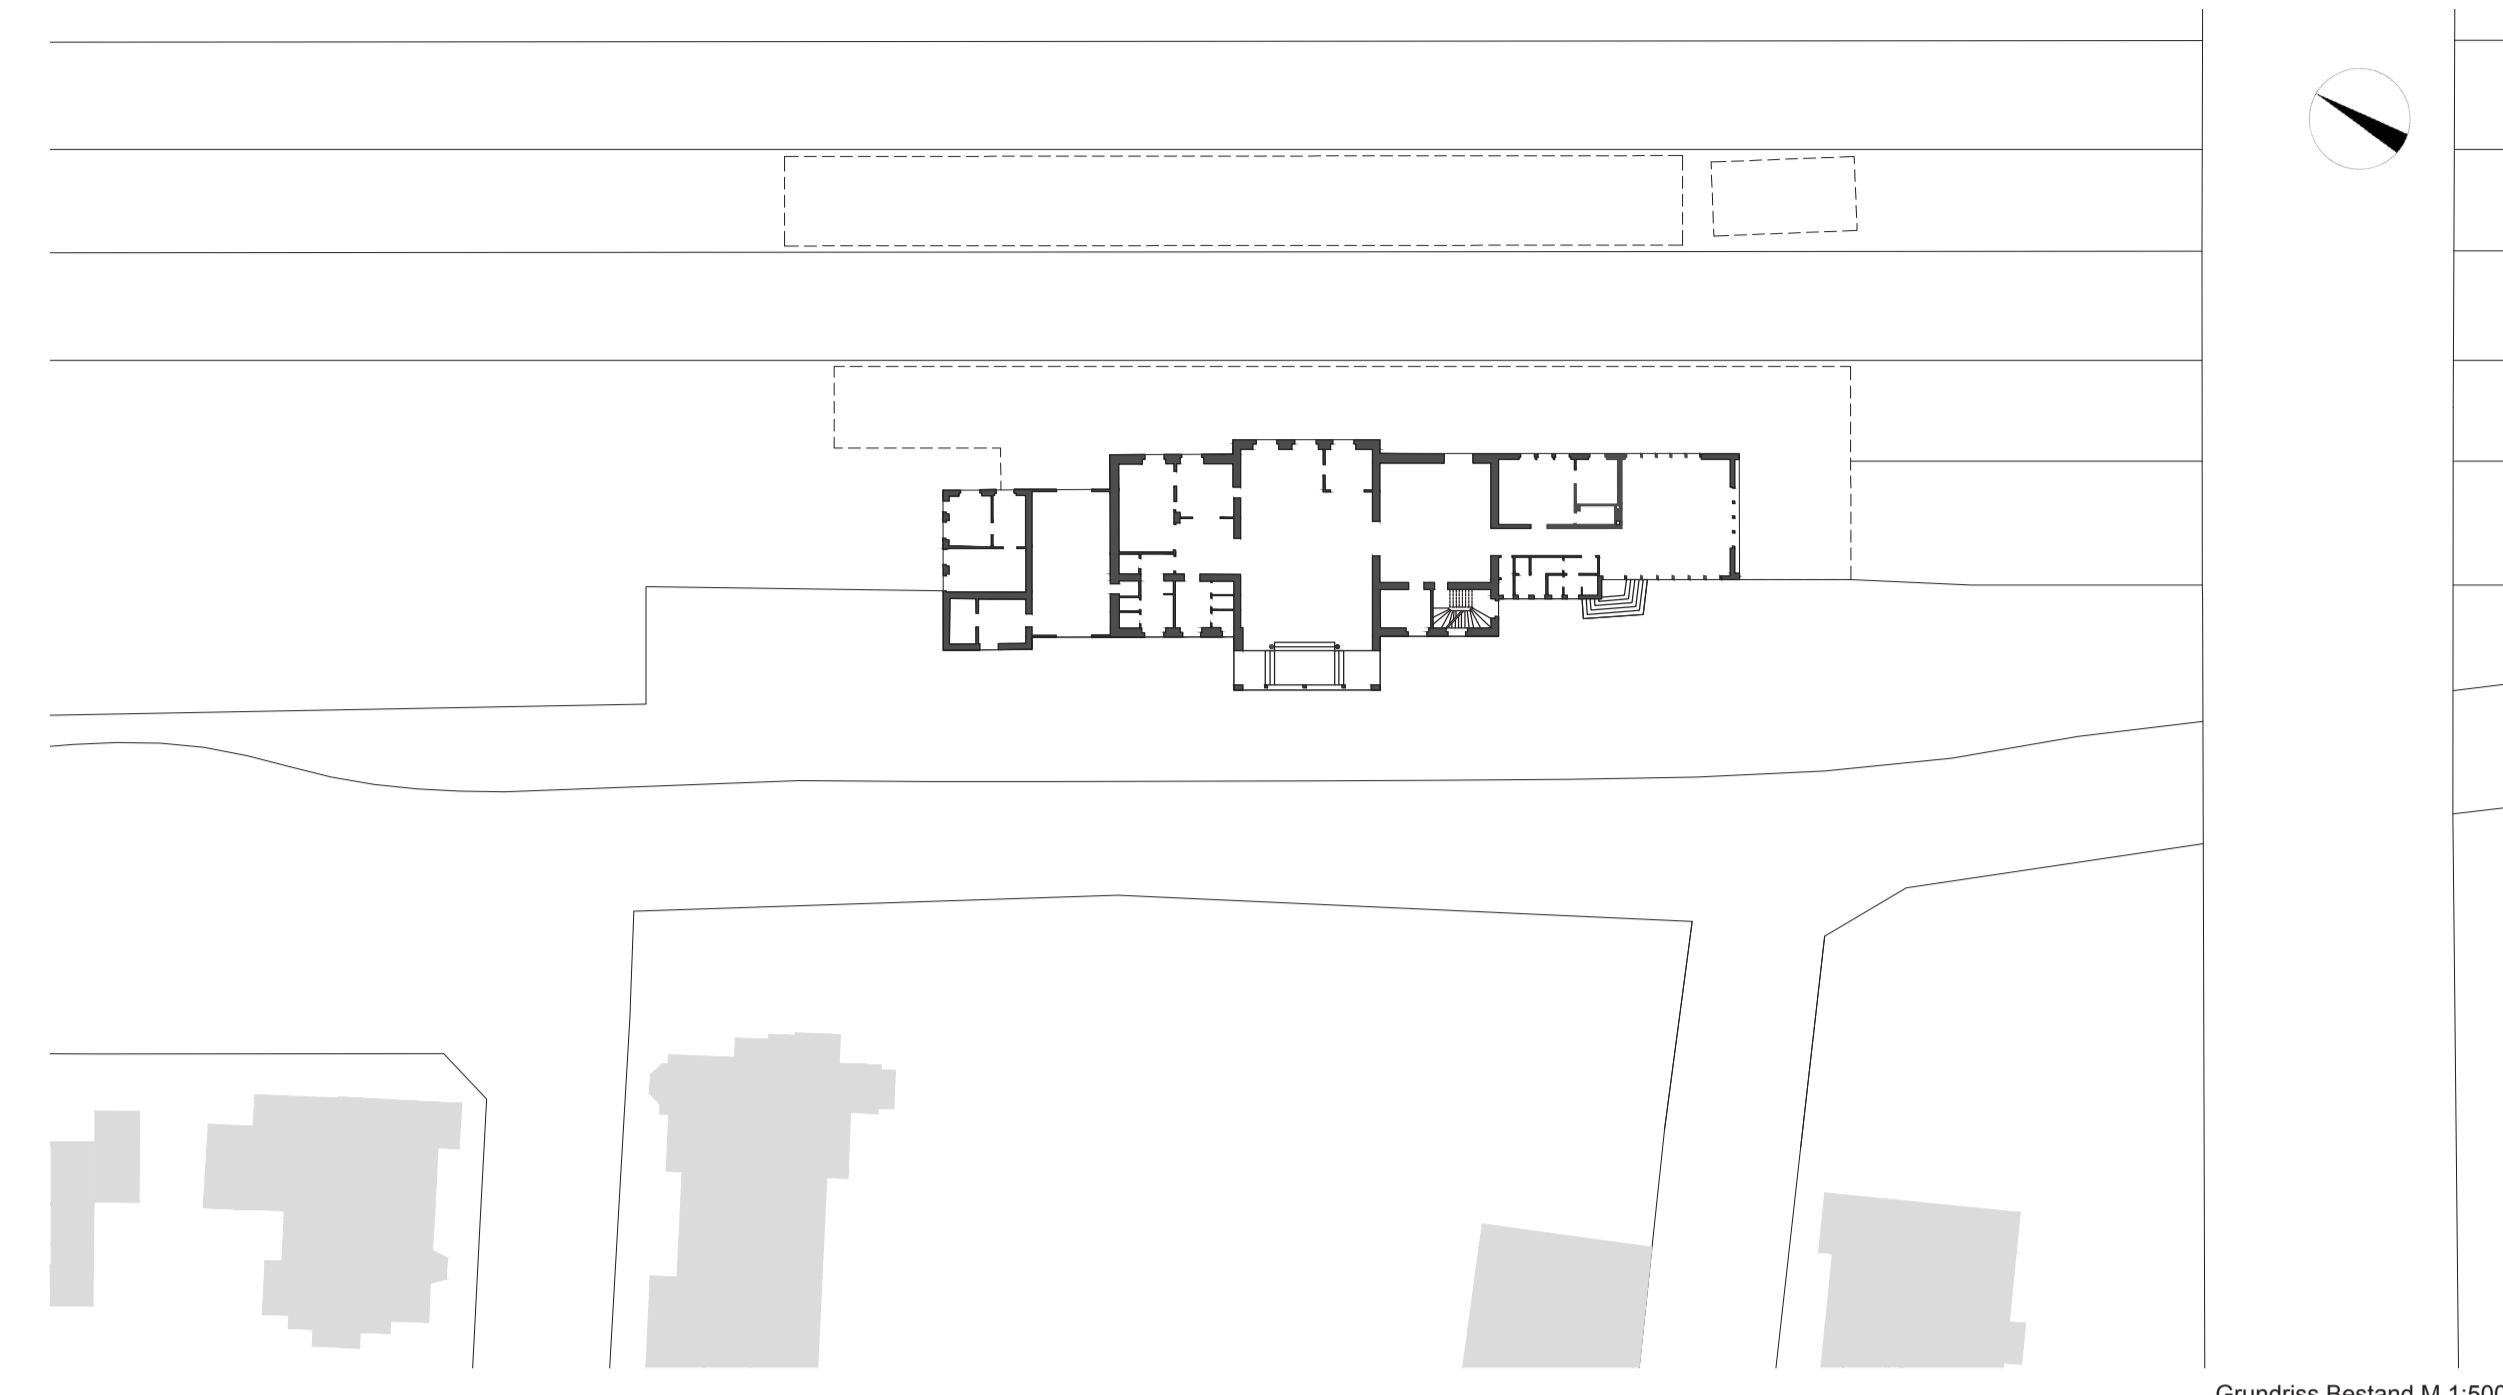


Grundris Bestand M 1:500

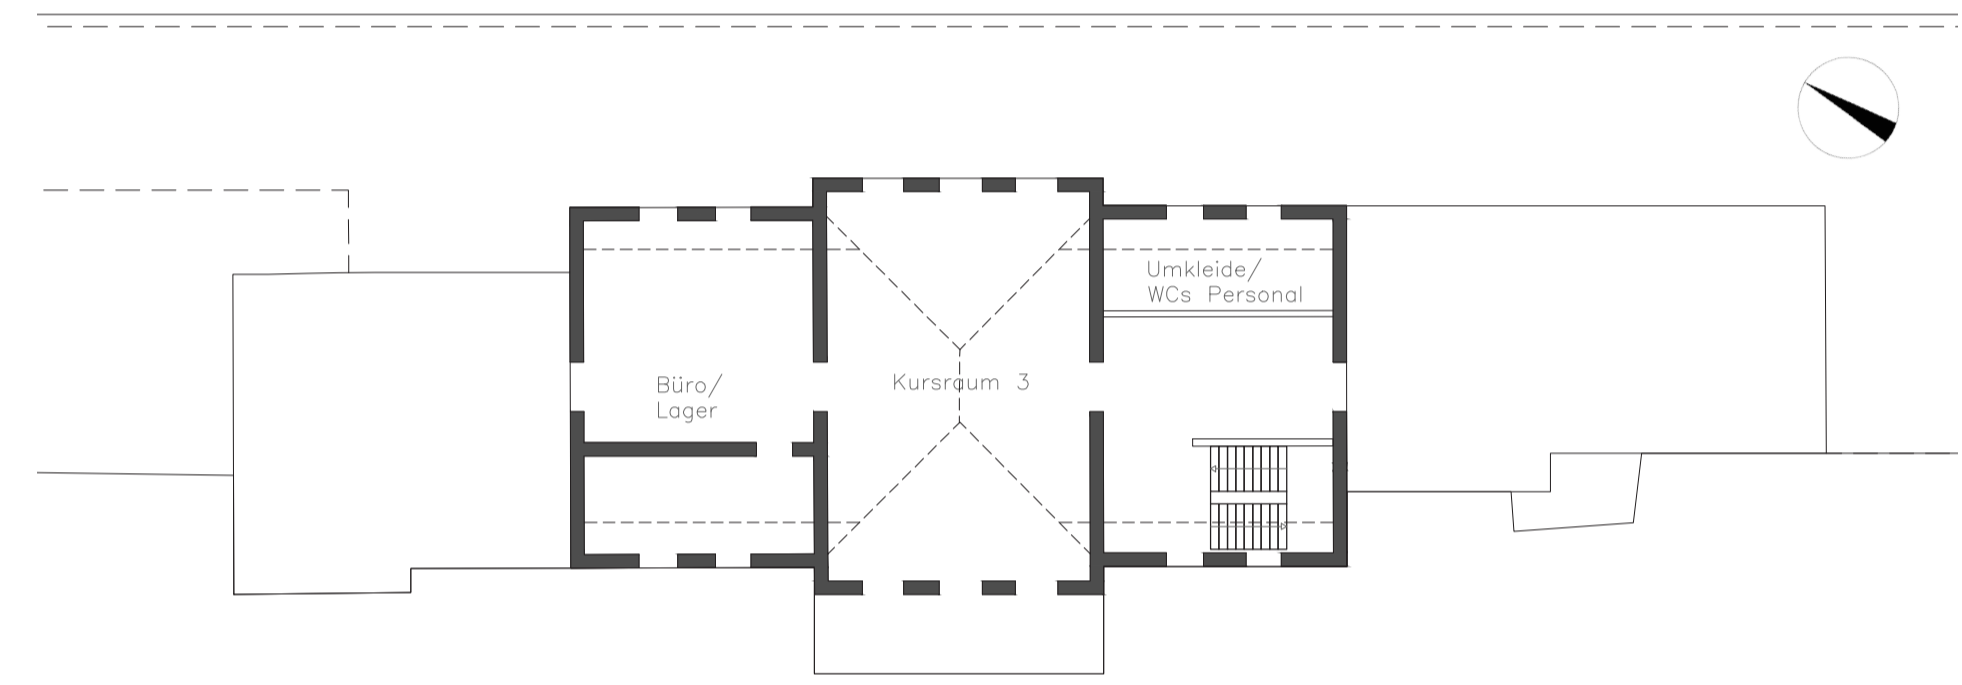

Grundriss 2. OG M 1:250

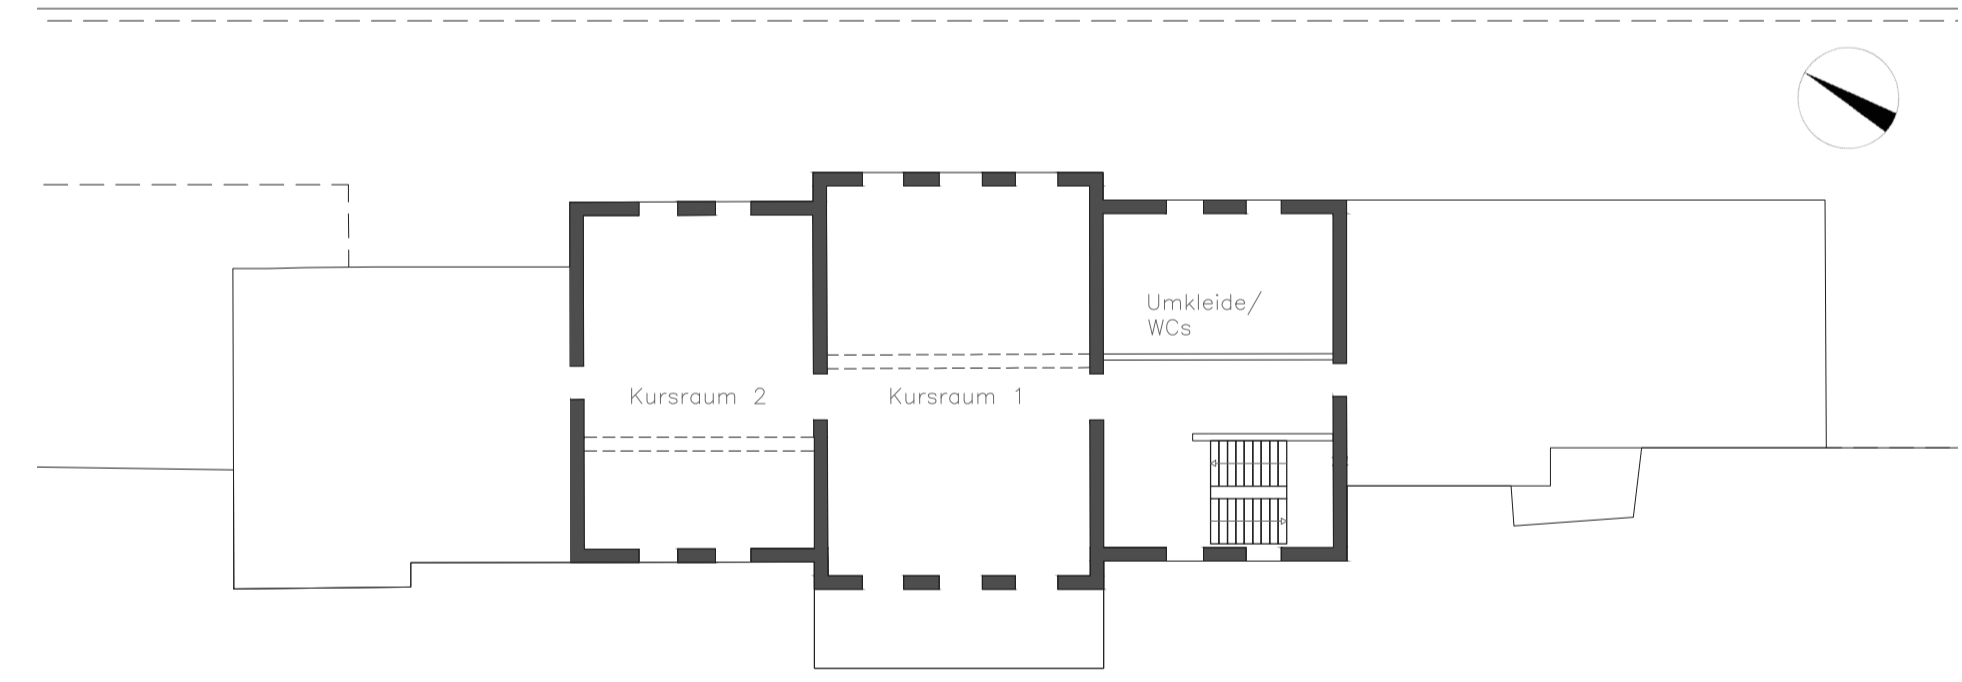

Grundriss 1. OG M 1:250

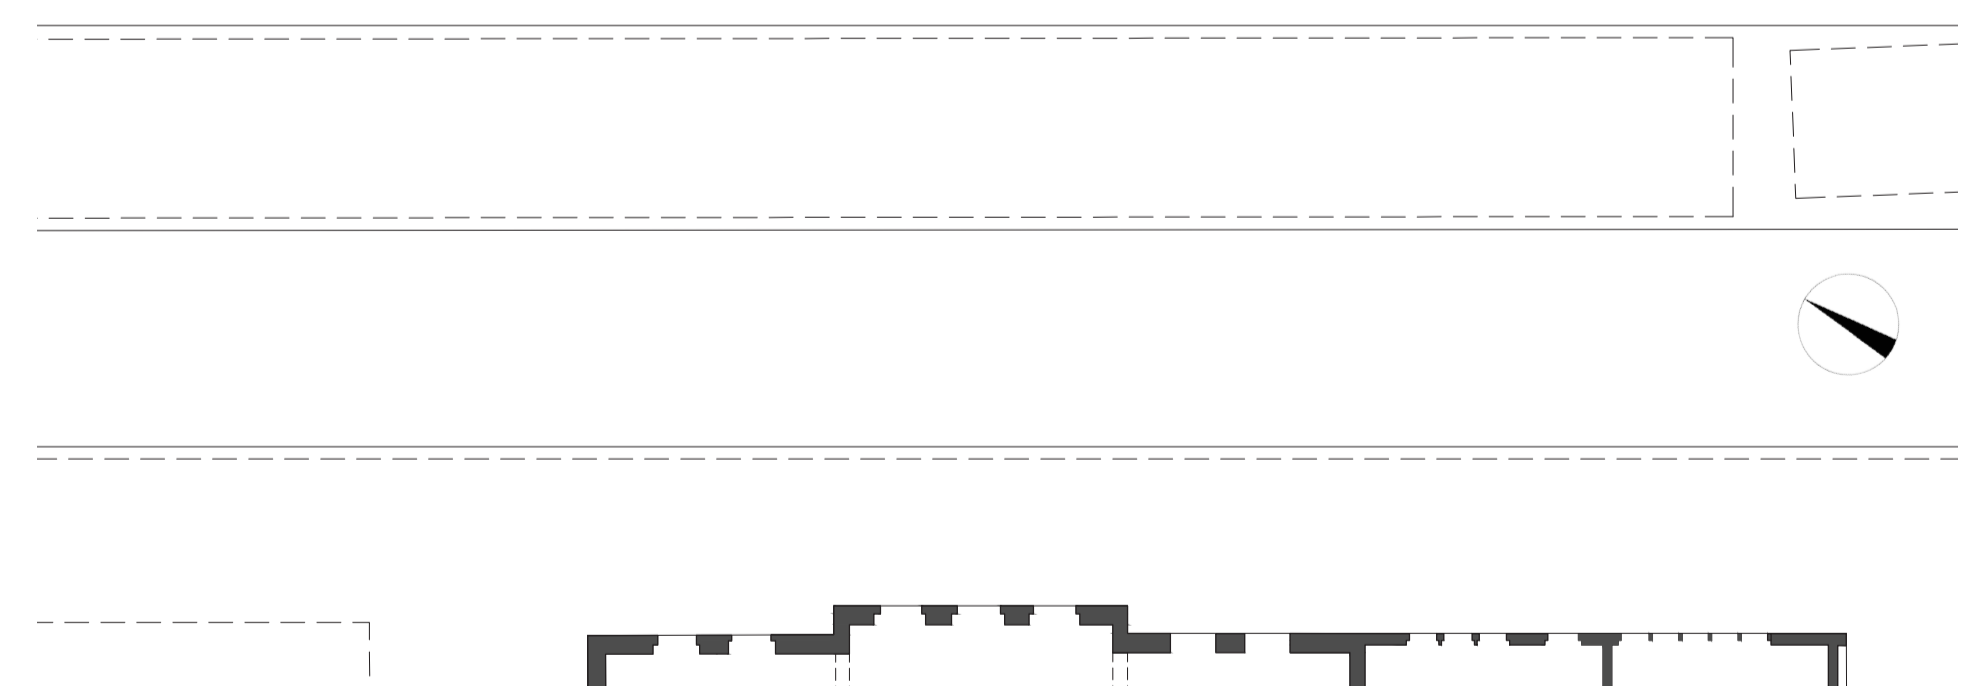

Grundriss EG M 1:250



Ansichtsbaustrich Gebäuderückseite am Bahnhofsplatz

Perspektive des Bahnhofgebäudes vom Vorplatz

Innensicht Dämmverlegung Eingangsbereich



Ansicht M 1:250




Perspektive


Impulsprojekt Kulturcafé




Lageplan M 1:1000

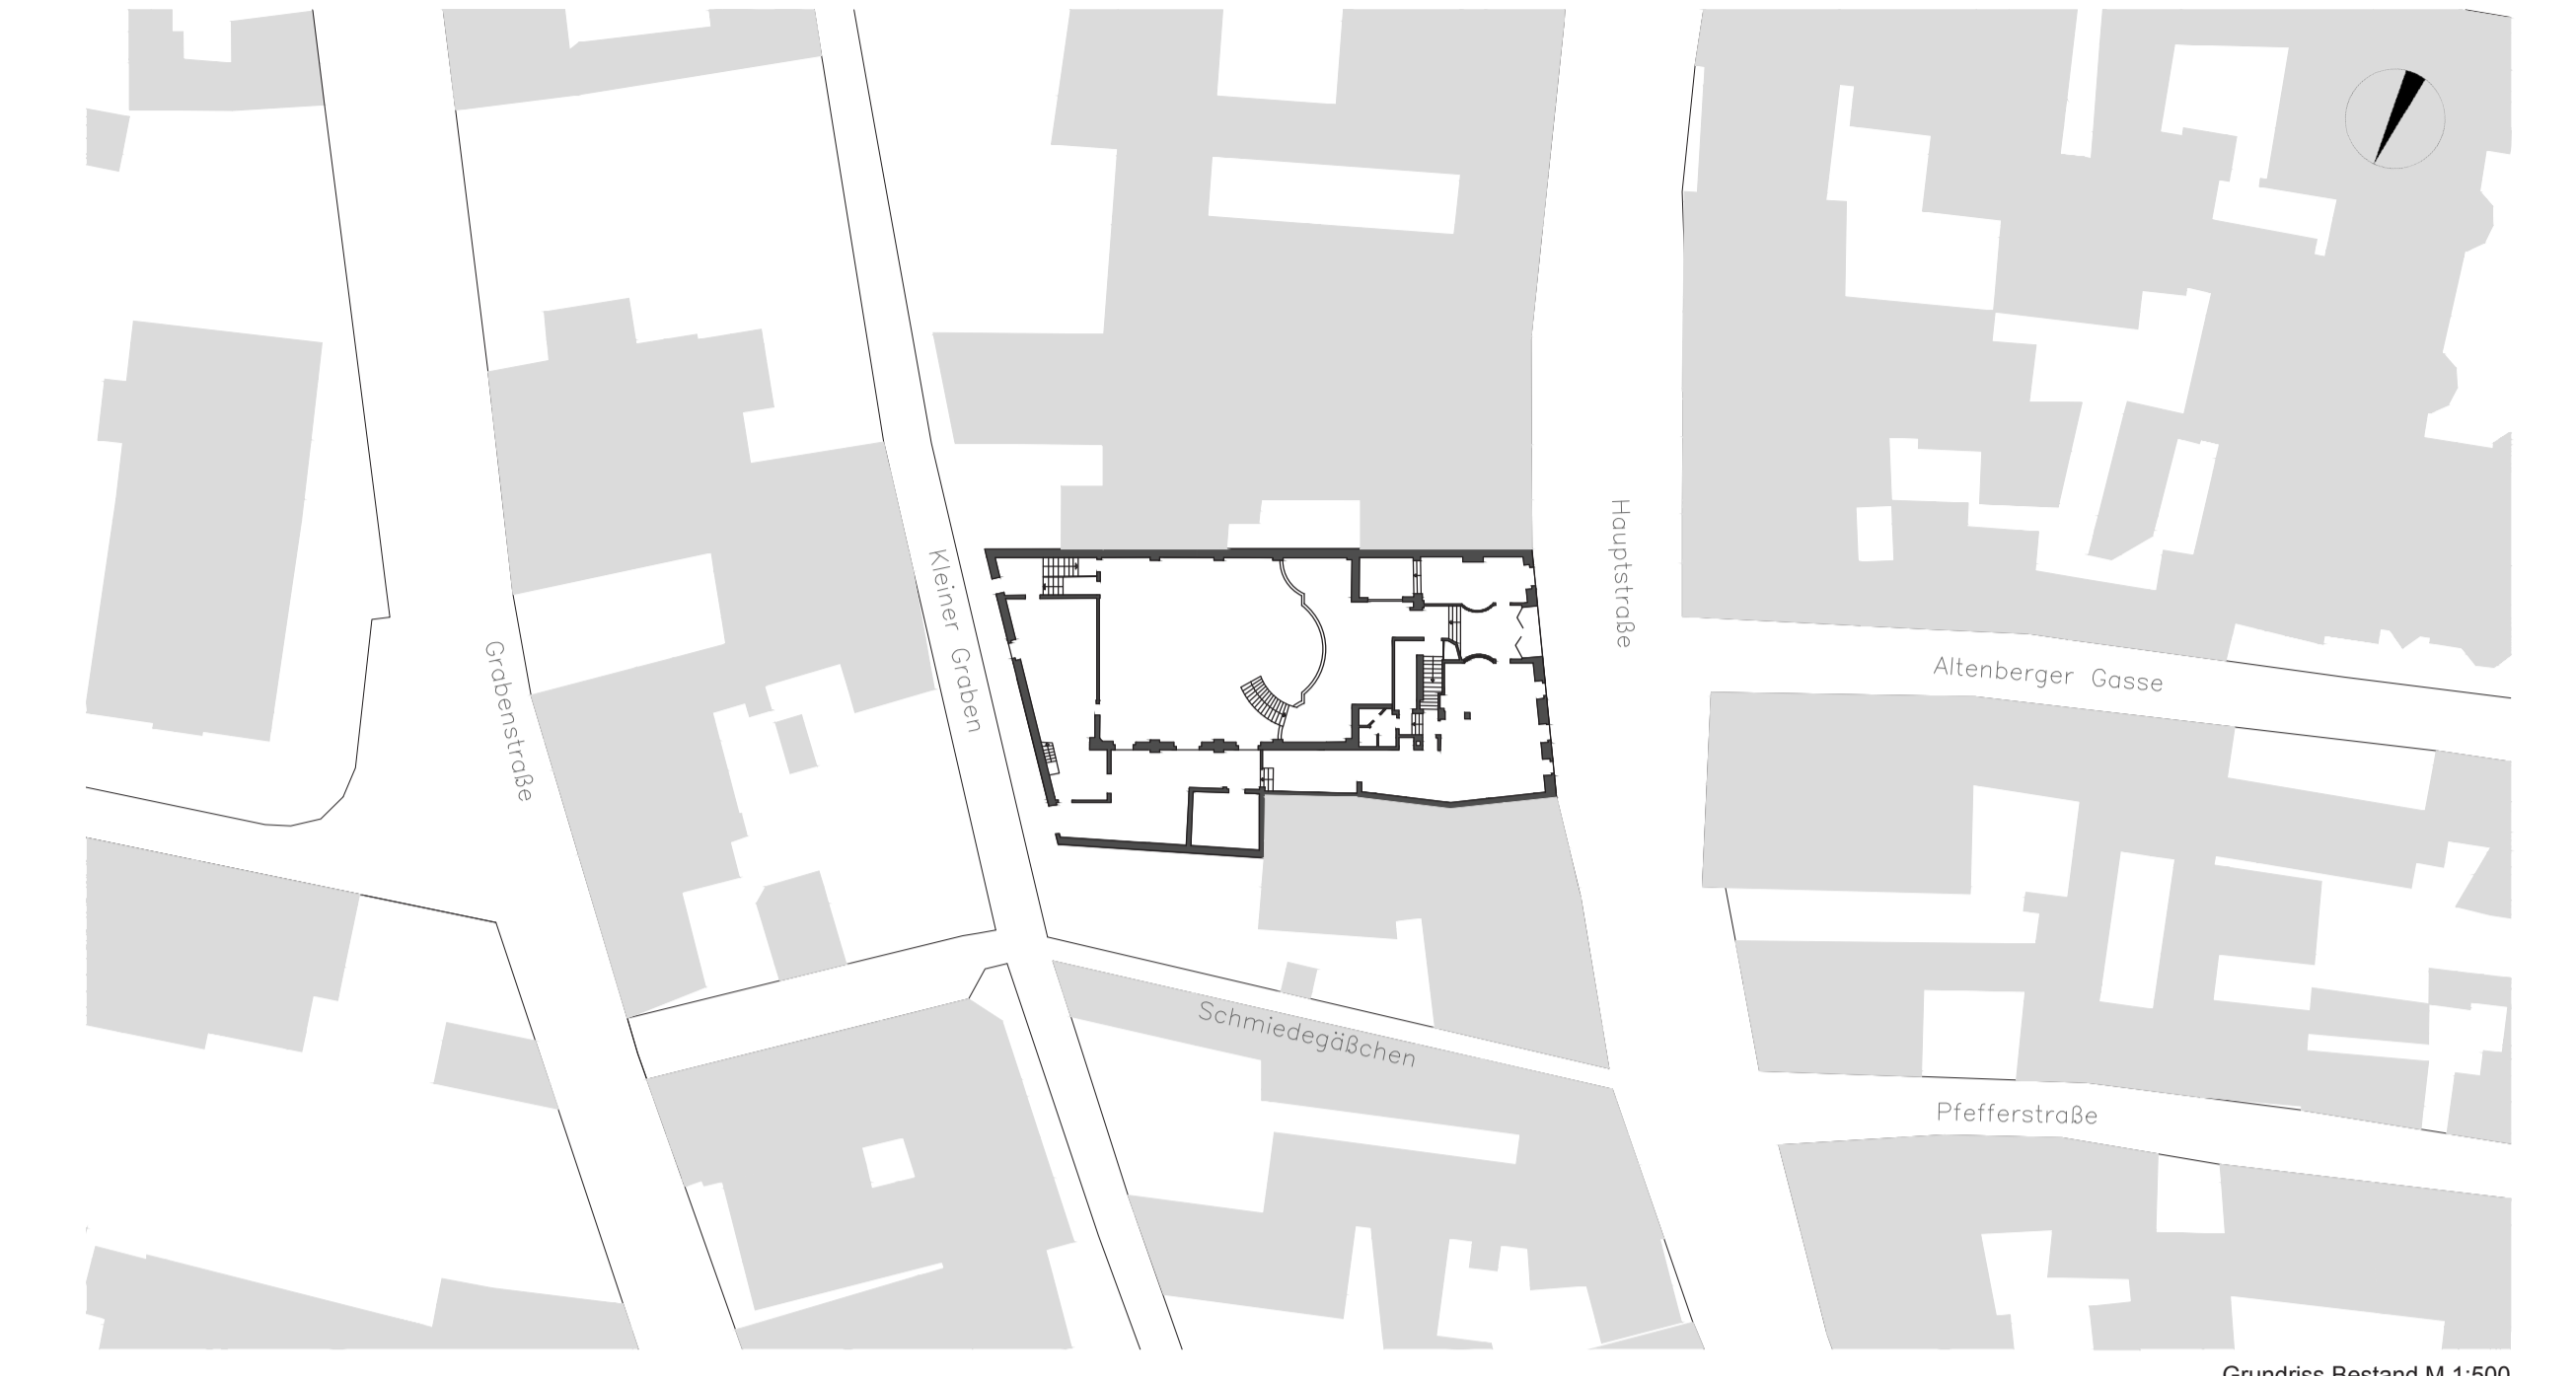


Grundris Bestand M 1:500

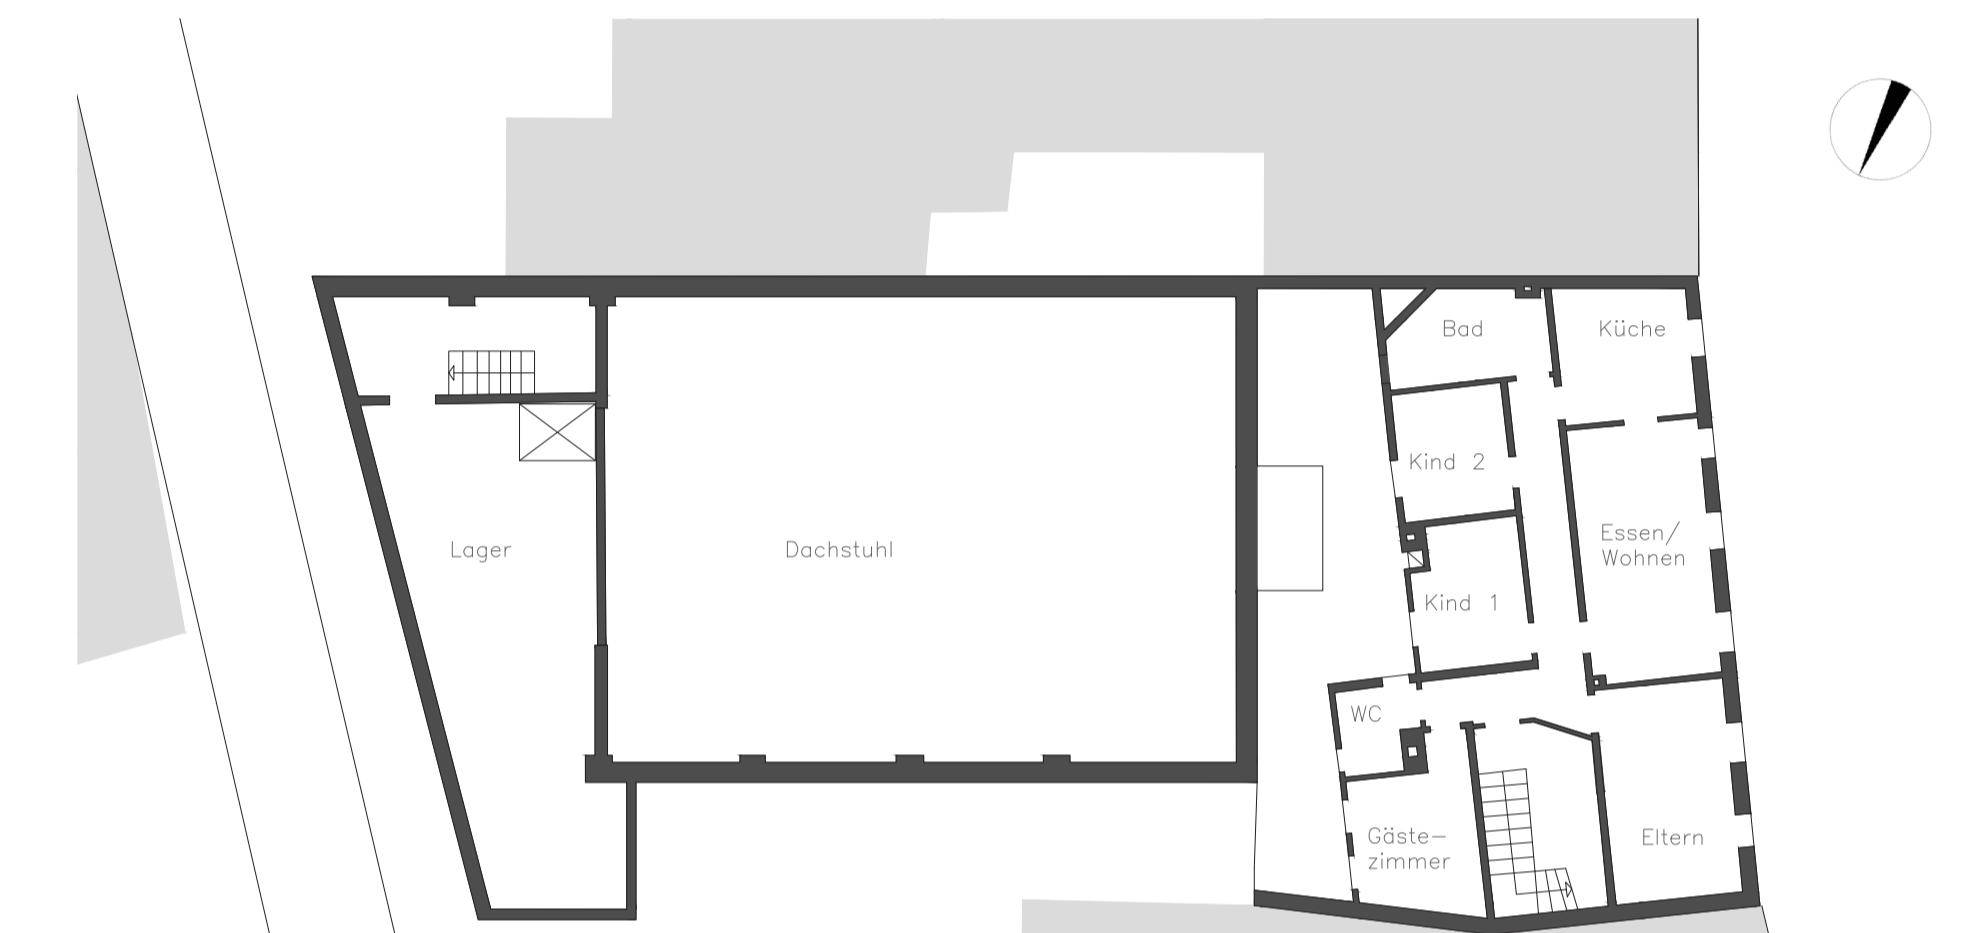

Grundriss 2. OG M 1:200

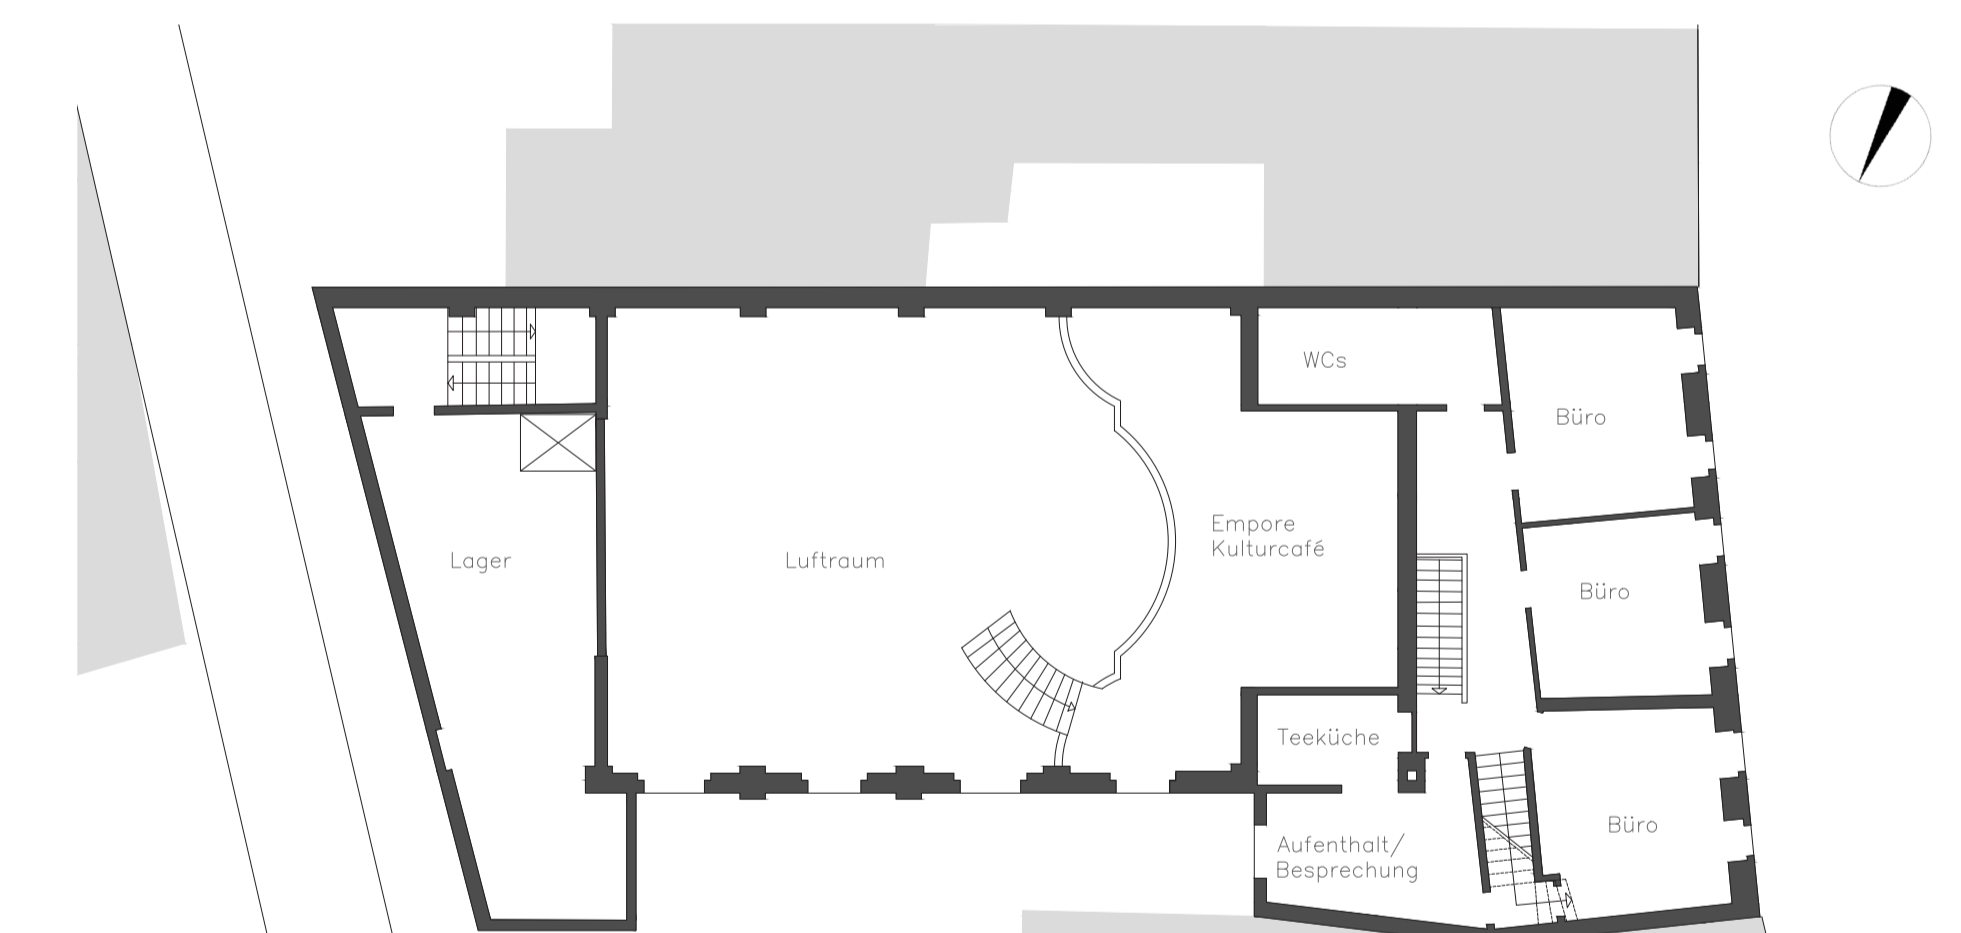

Grundriss 1. OG M 1:200

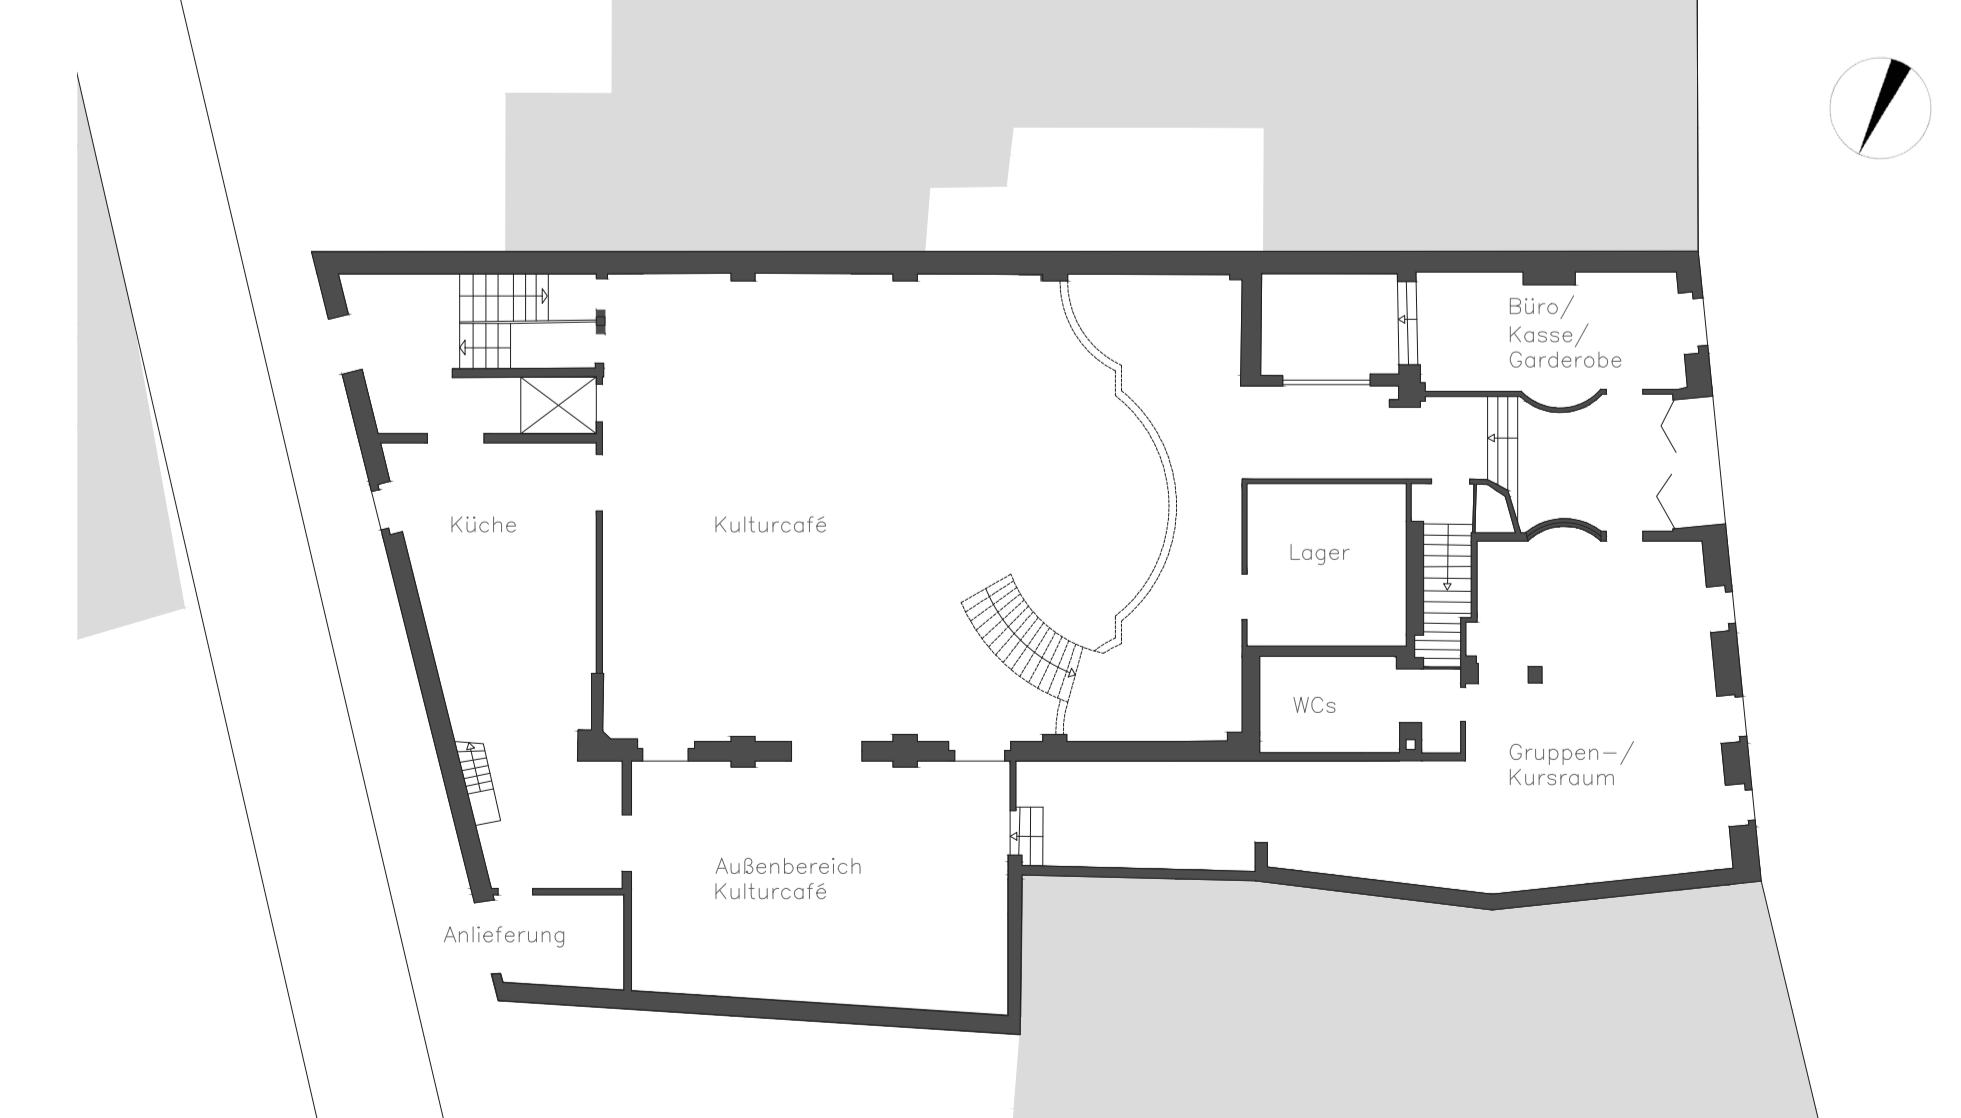


Grundriss EG M 1:200



Blick in den Saal von der Empore aus

Blick in Richtung Empore und Eingangsbereich

Fensterfront zum Innenhof

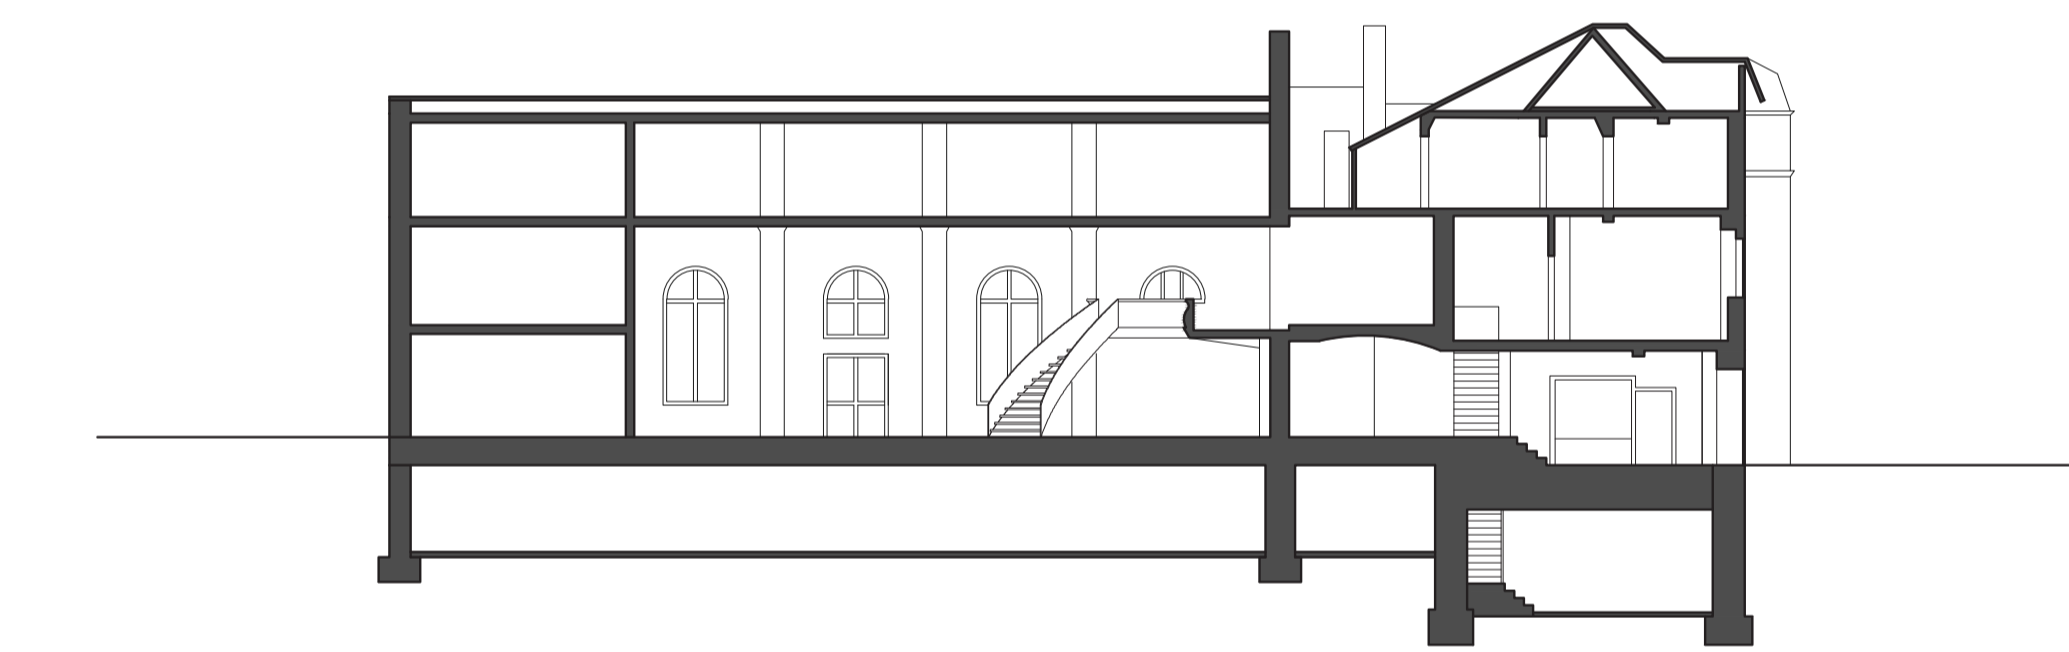

Schnitt M 1:200



Perspektive